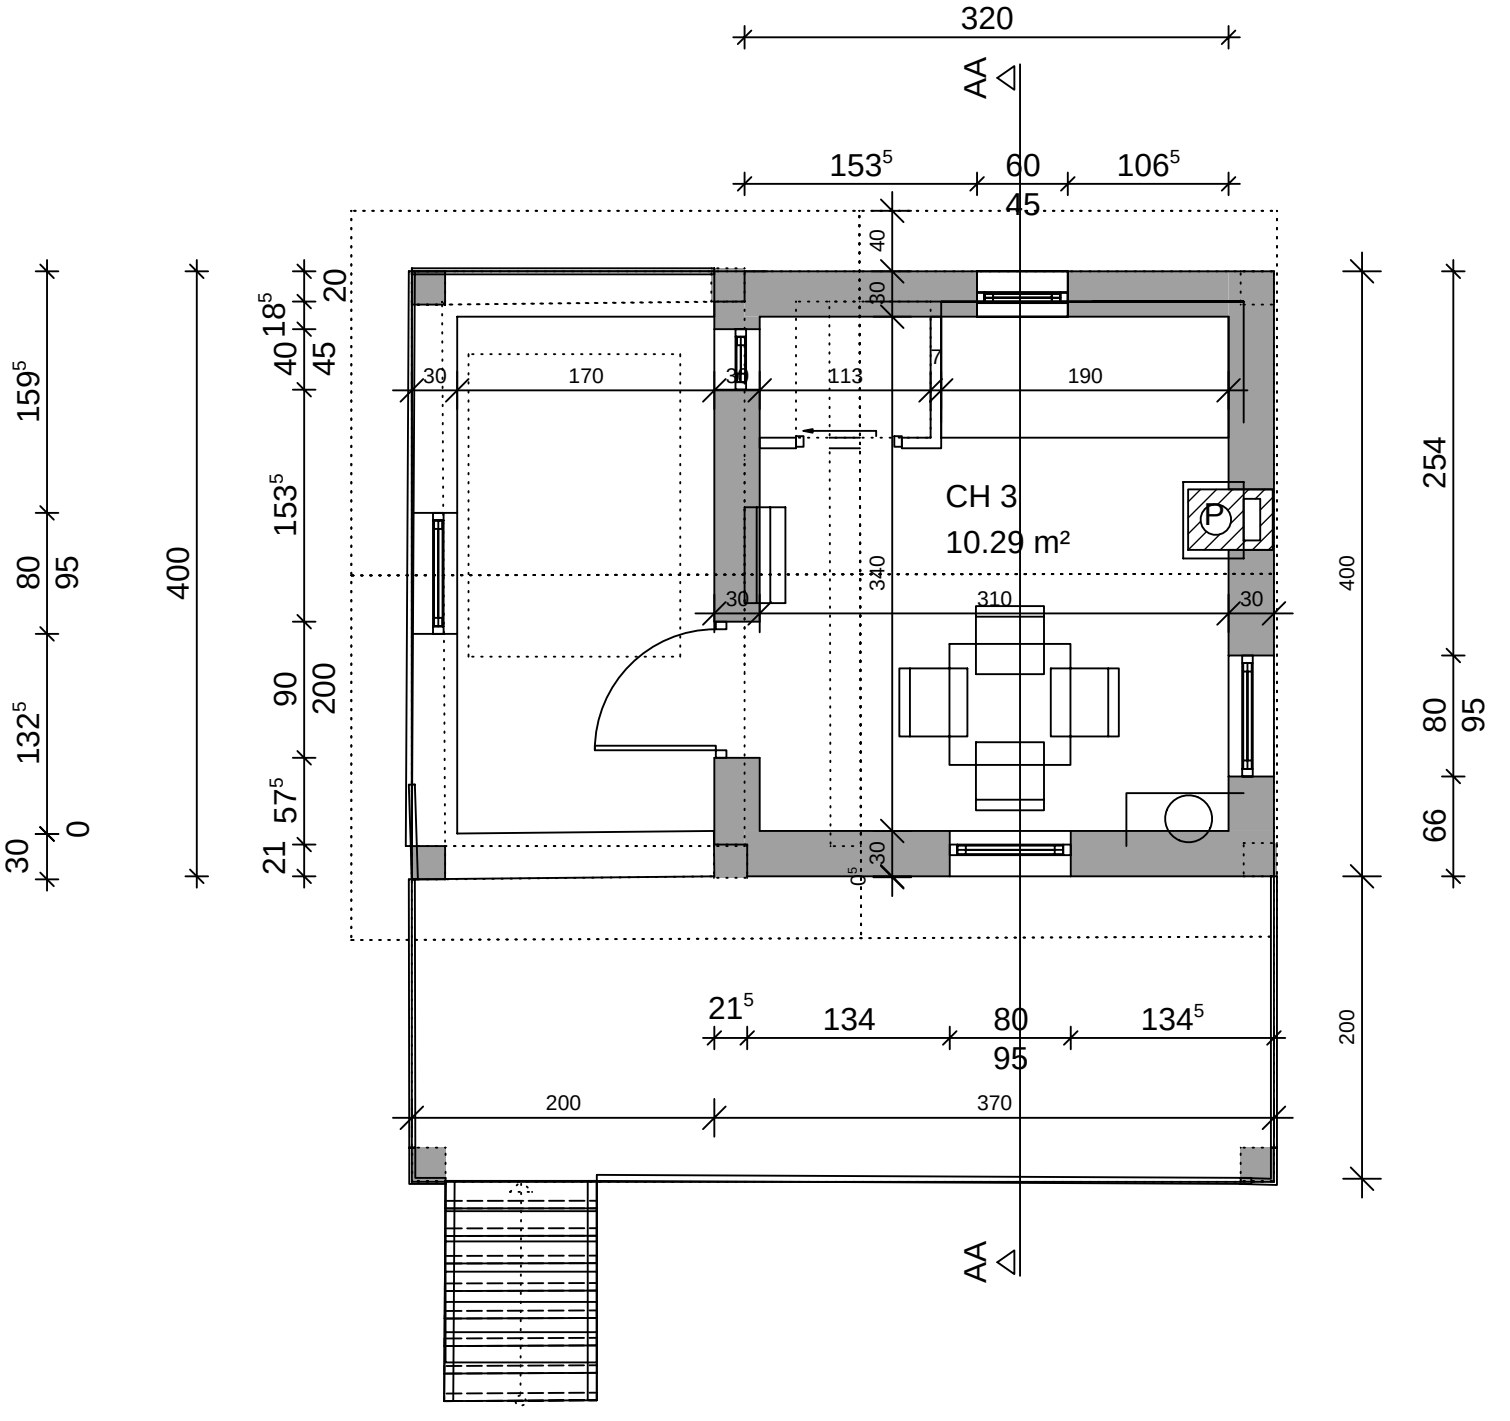
320
AA
153⁵
60
106⁵
45
40
30
7
30
170
30
113
190
CH 3
10.29 m²
P
340
30
310
30
30
6⁵
21⁵
134
80
95
134⁵
200
370
AA
159⁵
80
95
132⁵
30
0
400
18⁵
20
40
45
153⁵
90
200
57⁵
21
400
254
80
95
66
400
200